




BIGENTIK GROUP

MANUELA APARTHOTEL

1er Nivel
Bloque

A2

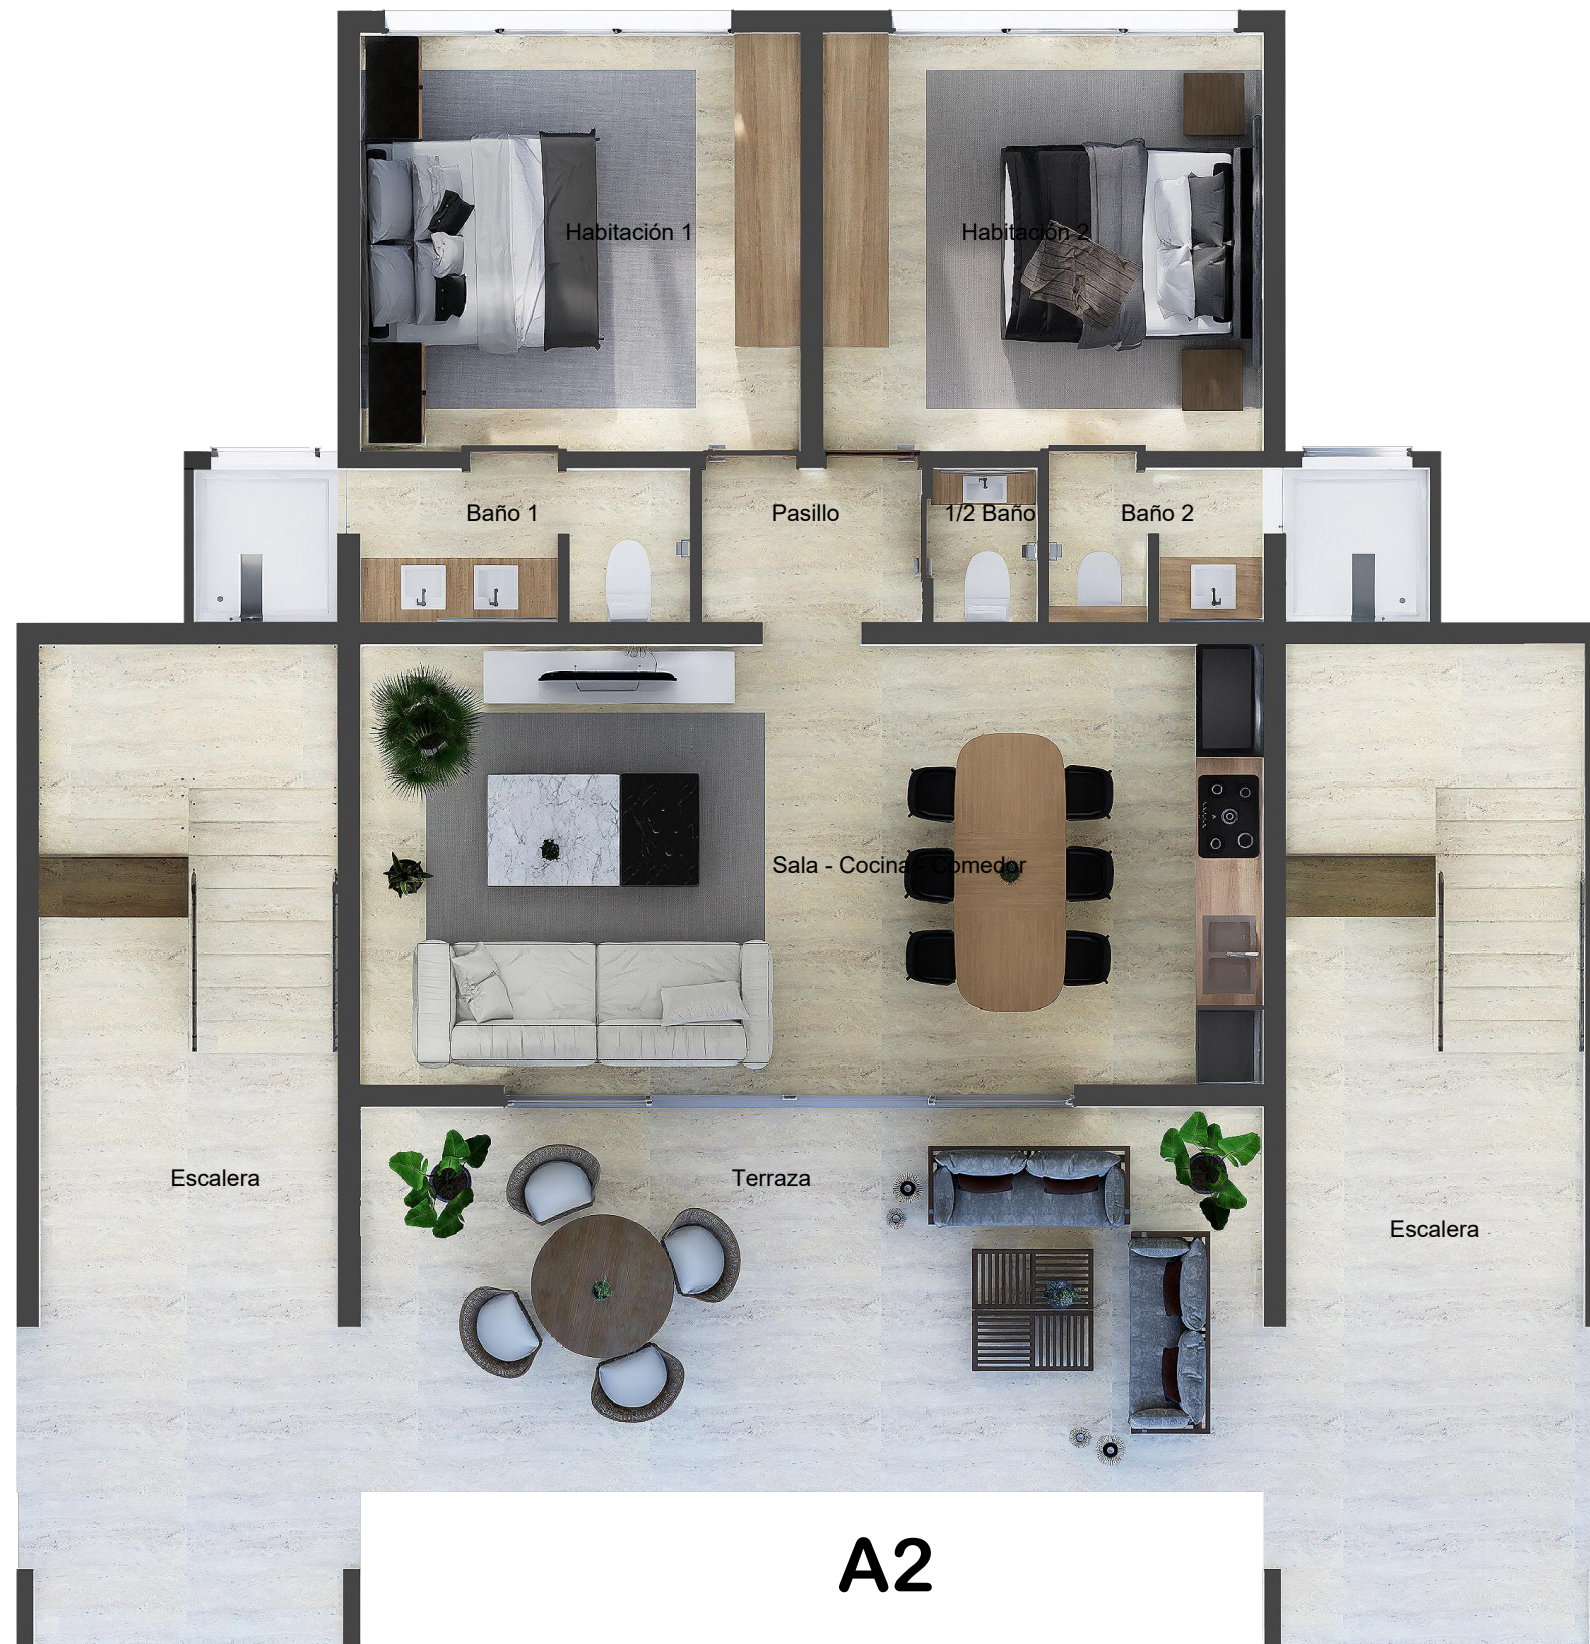

Terraza 30.3 m²

Cocina - Sala - Comedor 35.2 m²

Pasillo 3.3 m²

1/2 Baño 1.6 m²

Habitación 1 16.7 m²

Baño 1 7.2 m²

Habitación 2 16.7 m²

Baño 2 5.6 m²

TOTAL : 116.6 m²