


APROBADO

Superficie Res. 12024056195_1_1		89,701.21 m2	Diferencia
Superficie Total según la Mensura		89,701.21 m2	0.00 m2
Parcela Resultante	Superficie	Observaciones	
12024056195_1-1_1	499.40 m2	TERRENO YERMO	
12024056195_1-1_2	250.19 m2	TERRENO YERMO	
12024056195_1-1_3	298.53 m2	TERRENO YERMO	
12024056195_1-1_4	1,000.03 m2	TERRENO YERMO	
12024056195_1-1_5	300.60 m2	TERRENO YERMO	
12024056195_1-1_6	473.13 m2	TERRENO YERMO	
12024056195_1-1_7	500.47 m2	TERRENO YERMO	
12024056195_1-1_8	500.18 m2	TERRENO YERMO	
12024056195_1-1_9	372.76 m2	TERRENO YERMO	
12024056195_1-1_10	1,431.98 m2	TERRENO YERMO	
12024056195_1-1_11	1,061.75 m2	TERRENO YERMO	
12024056195_1-1_12	1,001.57 m2	TERRENO YERMO	
12024056195_1-1_13	501.06 m2	TERRENO YERMO	
12024056195_1-1_14	501.35 m2	TERRENO YERMO	
12024056195_1-1_15	499.90 m2	TERRENO YERMO	
12024056195_1-1_16	504.21 m2	TERRENO YERMO	
12024056195_1-1_17	500.57 m2	TERRENO YERMO	
12024056195_1-1_18	502.91 m2	TERRENO YERMO	
12024056195_1-1_19	300.49 m2	TERRENO YERMO	
12024056195_1-1_20	500.05 m2	TERRENO YERMO	
12024056195_1-1_21	73.99 m2	TERRENO YERMO	
12024056195_1-1_22	500.06 m2	TERRENO YERMO	
12024056195_1-1_23	300.91 m2	TERRENO YERMO	
12024056195_1-1_24	301.26 m2	TERRENO YERMO	
12024056195_1-1_25	500.66 m2	TERRENO YERMO	
12024056195_1-1_26	1,000.03 m2	TERRENO YERMO	
12024056195_1-1_27	997.59 m2	TERRENO YERMO	
12024056195_1-1_28	653.42 m2	TERRENO YERMO	
12024056195_1-1_29	506.53 m2	TERRENO YERMO	
12024056195_1-1_30	485.71 m2	TERRENO YERMO	
12024056195_1-1_31	507.46 m2	TERRENO YERMO	
12024056195_1-1_32	501.67 m2	TERRENO YERMO	
12024056195_1-1_33	1,000.46 m2	TERRENO YERMO	
12024056195_1-1_34	1,002.66 m2	TERRENO YERMO	
12024056195_1-1_35	1,000.43 m2	TERRENO YERMO	
12024056195_1-1_36	503.57 m2	TERRENO YERMO	
12024056195_1-1_37	508.56 m2	TERRENO YERMO	
12024056195_1-1_38	400.20 m2	TERRENO YERMO	
12024056195_1-1_39	337.92 m2	TERRENO YERMO	
12024056195_1-1_40	496.63 m2	TERRENO YERMO	
12024056195_1-1_41	503.54 m2	TERRENO YERMO	
12024056195_1-1_42	400.03 m2	TERRENO YERMO	
12024056195_1-1_43	500.20 m2	TERRENO YERMO	
12024056195_1-1_44	300.30 m2	TERRENO YERMO	
12024056195_1-1_45	1,201.17 m2	TERRENO YERMO	
12024056195_1-1_46	361.38 m2	TERRENO YERMO	
12024056195_1-1_47	300.27 m2	TERRENO YERMO	
12024056195_1-1_48	499.94 m2	TERRENO YERMO	
12024056195_1-1_49	402.11 m2	TERRENO YERMO	
12024056195_1-1_50	300.24 m2	TERRENO YERMO	
12024056195_1-1_51	500.18 m2	TERRENO YERMO	
12024056195_1-1_52	458.02 m2	TERRENO YERMO	
12024056195_1-1_53	500.07 m2	TERRENO YERMO	
12024056195_1-1_54	503.25 m2	TERRENO YERMO	
12024056195_1-1_55	499.38 m2	TERRENO YERMO	
12024056195_1-1_56	502.48 m2	TERRENO YERMO	
12024056195_1-1_57	504.69 m2	TERRENO YERMO	
12024056195_1-1_58	500.59 m2	TERRENO YERMO	
12024056195_1-1_59	298.59 m2	TERRENO YERMO	
12024056195_1-1_60	302.32 m2	TERRENO YERMO	
12024056195_1-1_61	300.04 m2	TERRENO YERMO	
12024056195_1-1_62	499.61 m2	TERRENO YERMO	
12024056195_1-1_63	52,245.58 m2	TERRENO YERMO	
12024056195_1-1_64	1,743.58 m2	PASO COMUN	
12024056195_1-1_65	2,492.80 m2	PASO COMUN	


COORDENADAS DE CONEXION					
PUNTOS GEORREFERENCIADOS			DATOS GEOMETRICOS		
VERTICE	X	Y	EST.	RUMBO	DIST.
PG01	464019.12	2124477.91			
PG02	464037.39	2124483.67	PG01 / PG02	N 72°30' E	19.16
E-68 / 1_1	464027.98	2124569.51	PG02 / E-68 / 1_1	N 06°16' W	86.35
E-93 / 1_1	464107.23	2124538.77	PG02 / E-93 / 1_1	N 51°44' E	88.95

ESTE PASO COMUN BENEFICIA A LAS PORCIONES:
DE 12024056195_1-1_11 A 12024056195_1-1_18,
DE 12024056195_1-1_20 A 12024056195_1-1_30,
DE 12024056195_1-1_38 A 12024056195_1-1_52

ESTE PASO COMUN BENEFICIA A LAS PORCIONES:
12024056195_1-1_4, DE 12024056195_1-1_7 A 12024056195_1-1_10,
DE 12024056195_1-1_30 A 12024056195_1-1_39,
DE 12024056195_1-1_51 A 12024056195_1-1_63

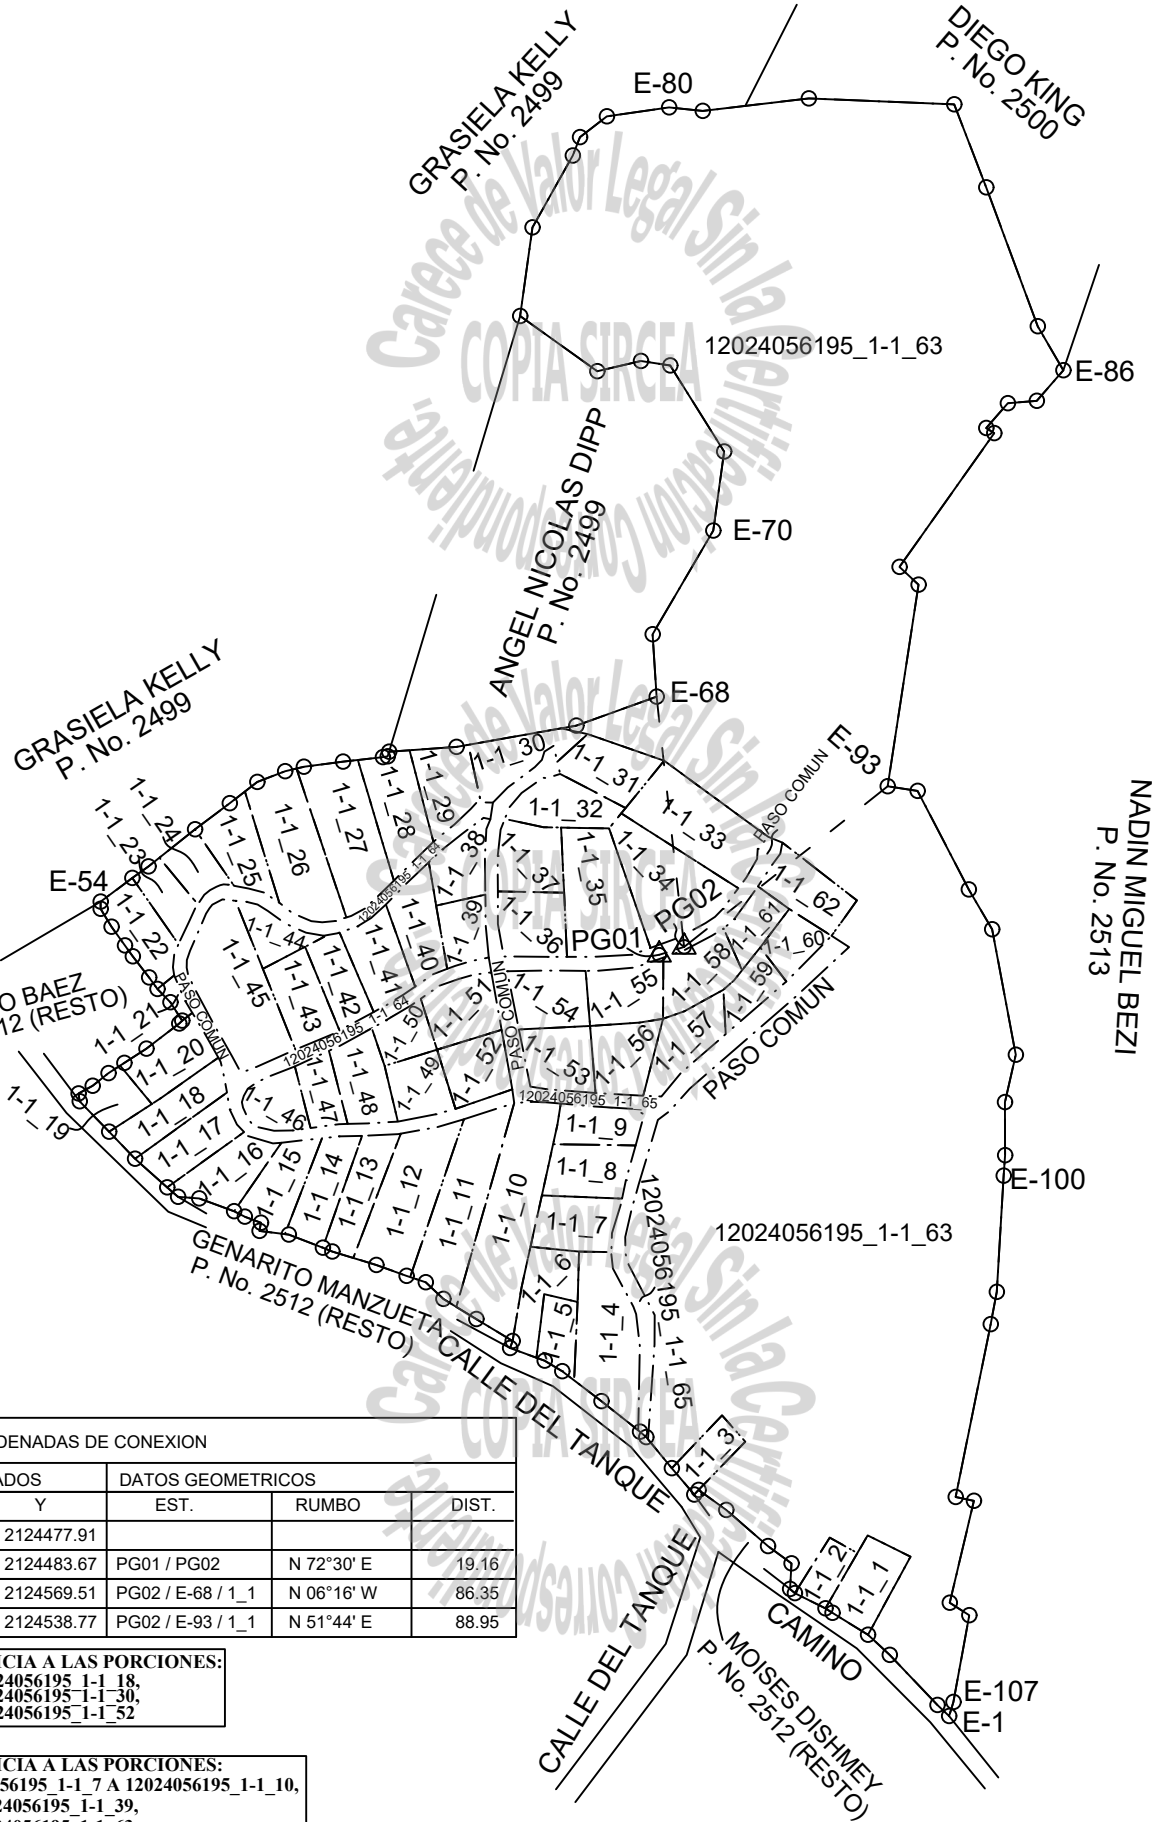

OS GEORREFERENCIADOS (COORDENADAS UTM ZONA 19N)				
OR DE ESCALA COMBINADO: 0.9996429308				
PUNTO	X	Y	MATERIALIZACION	FECHA
PG01	464019.12	2124477.91	CLAVO TOPOGRAFICO	19/09/2024
PG02	464037.39	2124483.67	CLAVO TOPOGRAFICO	19/09/2024
VINCULACION A LA RED GEODESICA DE LA JI				
REP JI	EPOCA DE REFERENCIA		FECHA	
LVEG, SPED	2016.434		06/06/2016 (158,D.J.)	
COORDENADAS GEOGRAFICAS				
CORS VINCULADA	LATITUD	LONGITUD	VINCULACION	FECHA
FCSM	19°12'15.19117"N	69°20'10.00866"W	LVEG, SPED	01/01/2017

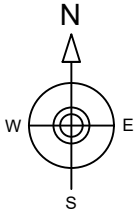

REPUBLICA DOMINICANA	
PODER JUDICIAL	
JURISDICCION INMOBILIARIA	
DIRECCION REGIONAL DE MENSURAS CATASTRALES	
DEPARTAMENTO NORESTE	
PLANO GENERAL	
ACTUACION TECNICA: SUBDIVISION	
DESIGNACIÓN CATASTRAL DE ORIGEN: Res. 12024056195_1_1	
DESIGNACIÓN TEMPORAL: 12024056195_1-1_1 A 12024056195_1-1_65	
PROVINCIA: SAMANA	
MUNICIPIO: SAMANA	
SECCION: ZONA URBANA	
LUGAR: WILLMORE	
REFERENCIA DE UBICACION: A 1 Km, aproximadamente de la intercepción de laAutopista Nagua Samana con la CALLE DEL TANQUE	
METODOLOGIA DE LEVANTAMIENTO: ESTE LEVANTAMIENTO FUE REALIZADO CON EL METODO RTK-NTRIP	
ESCALA= 1: 5,600	
OBSERVACIONES:	No. LAMINA 1 / 66
ESTATUS TECNICO:	
Certifico haber realizado el trabajo en el terreno conforme a lo dispuesto en el Reglamento General de Mensuras Catastrales	
JUAN CARLOS ABREU SENCION AGRIMENSOR CODIA: 34974	
De conformidad con lo dispuesto en el Reglamento General de Mensuras Catastrales	